

FORSLAG TIL NYT FÆLLESHUS

I HAVEFORENINGEN ENGLY
ENGLANDSVEJ 204
2300 KØBENHAVN S

APRIL 2008

ET KLOKKETÅRN SOM FX
KALDER TIL FÆLLESSPISNING
ELLER FILMAFTEN

- ET VARTEGN FOR ENGLY



hvorfor et fælleshus i Engly?

Vi i udvalget har prøvet at forestille os en masse *positive ting* ved at få et fælleshus, og hvordan det kunne se ud og fungere:
-noget med placering, størrelse, pris, anvendelse, og vedligeholdelse.....
Vi håber I vil tage positivt imod vores overvejelser og forslag til et fælleshus i Engly for Engly' er.....



- hvorfor skal vi have et hus der er mere end et skur eller et telt.....?

så vi kan holde varmen


så vi kan gå i tørvejr

så vi kan brygge kaffen til fastelavn i et fælles køkken

så vi ikke skal bruge tid på at stille telte og pavilloner op

så vi kan lave flere fællesting også om vinteren

ect.

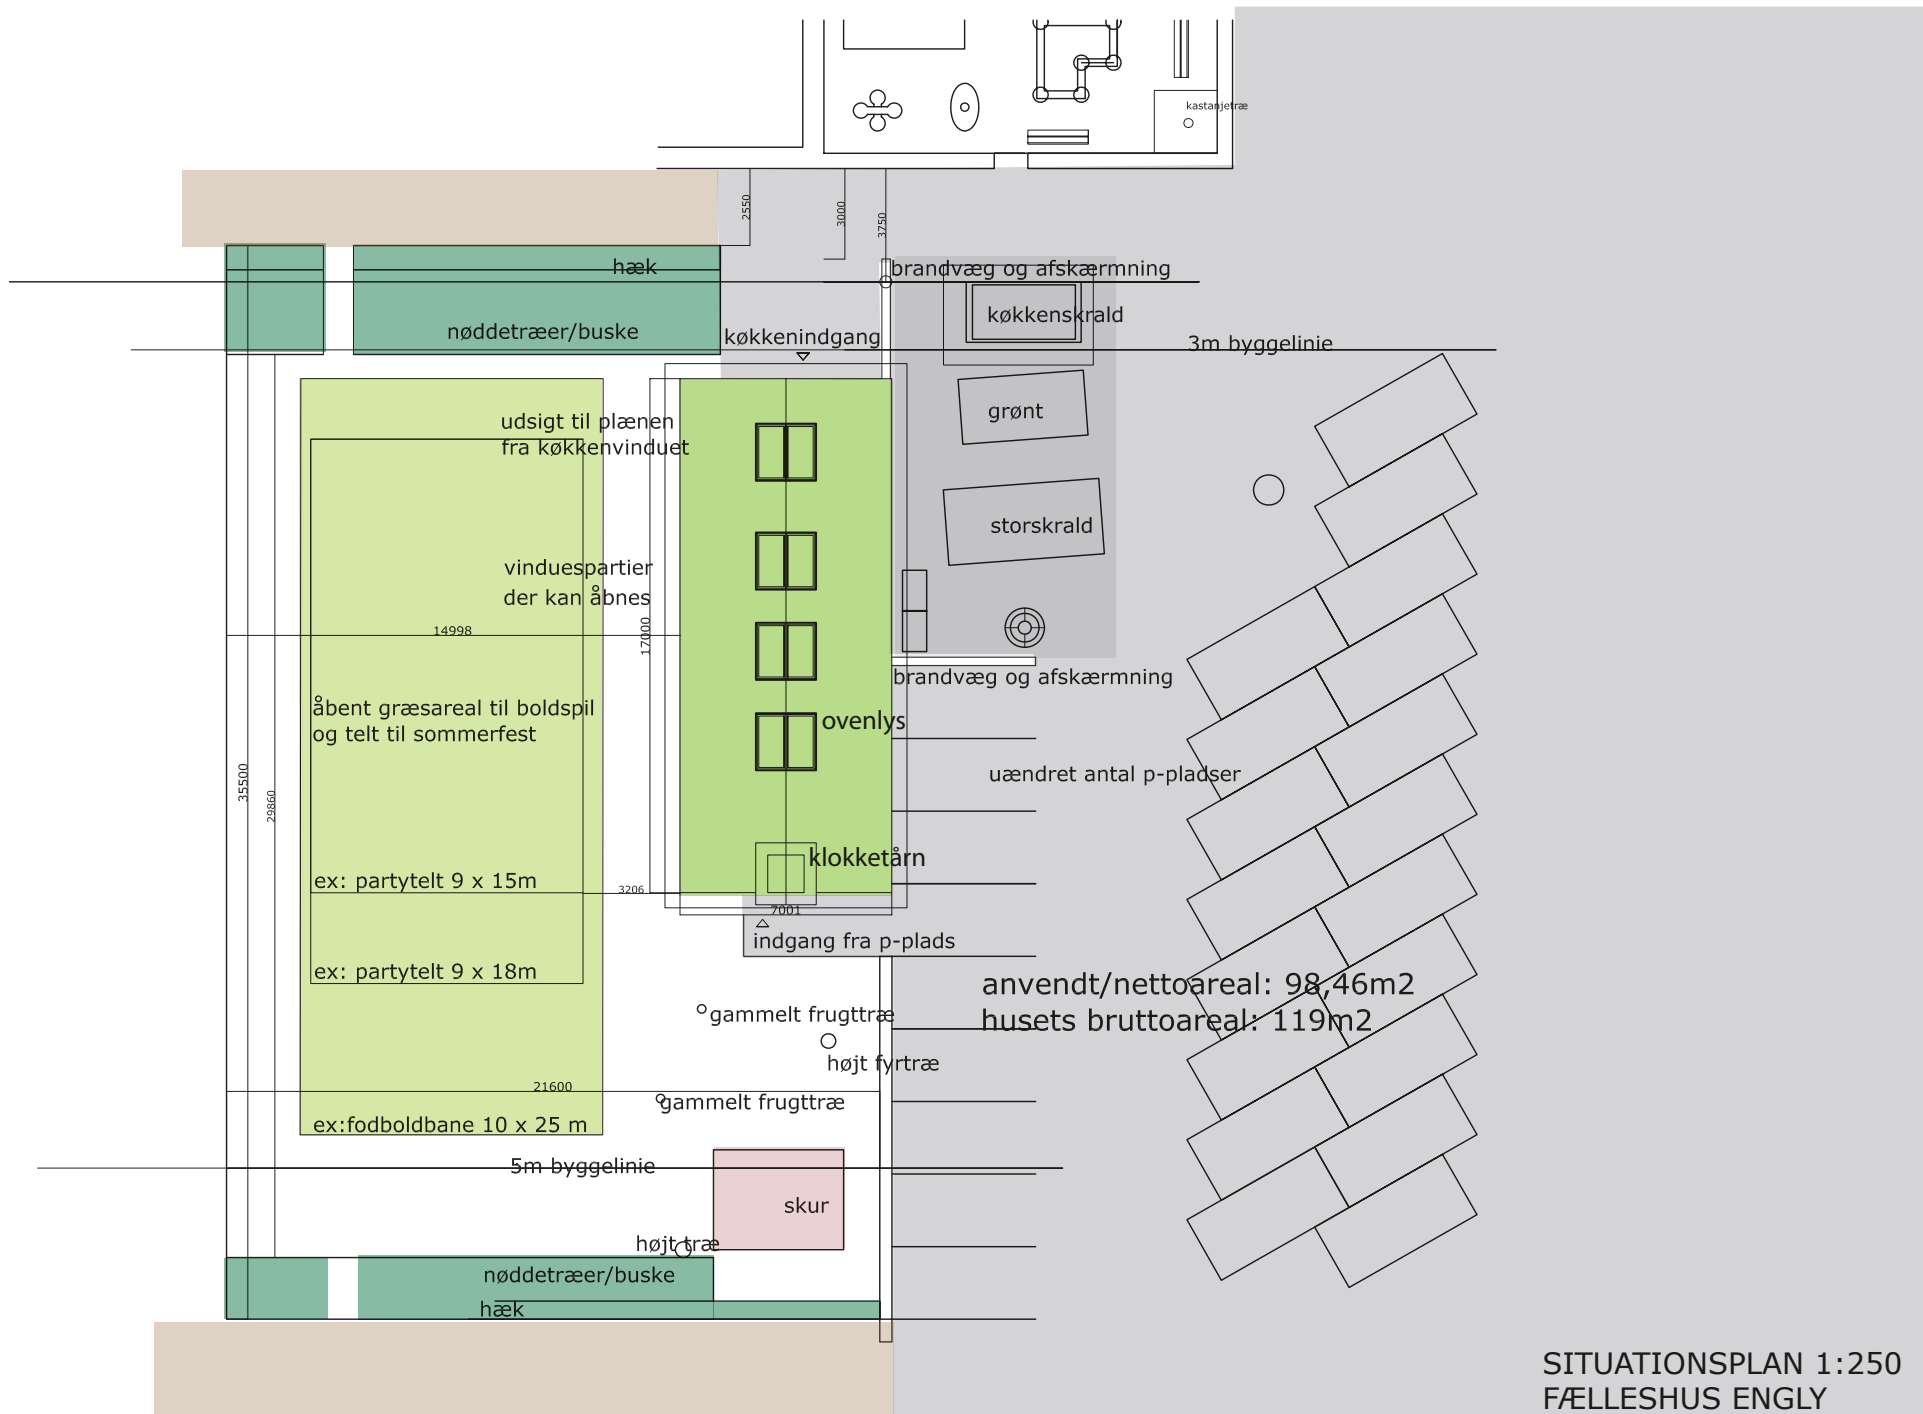

køkkenindgang



udsigt til plænen
fra køkkenvinduet

4297

1300

1797

mobile køkkenborde

køkken

16,5m²

skydevægge

udgang til plænen

900

1800

1800

skydedøre til
depot

depot

17,3m²

17000

800

9511

sal 47m²

1259

bordplads
til 64 pers.

vinduespartier
der kan åbnes
en varm sommeraften

8 pers. borde

+ ekstra plads i køkkenet
til ca. 12 pers

garderobe

entré forrum/
wc 9m²

betjening af
klokke

1300


7001

indgang fra p-plads

AFFALDSORDNING

FÆLLESAREAL TIL BL.A.
BOLDSPIL OG PARTYTELT

PLAN 1:100
FÆLLESHUS

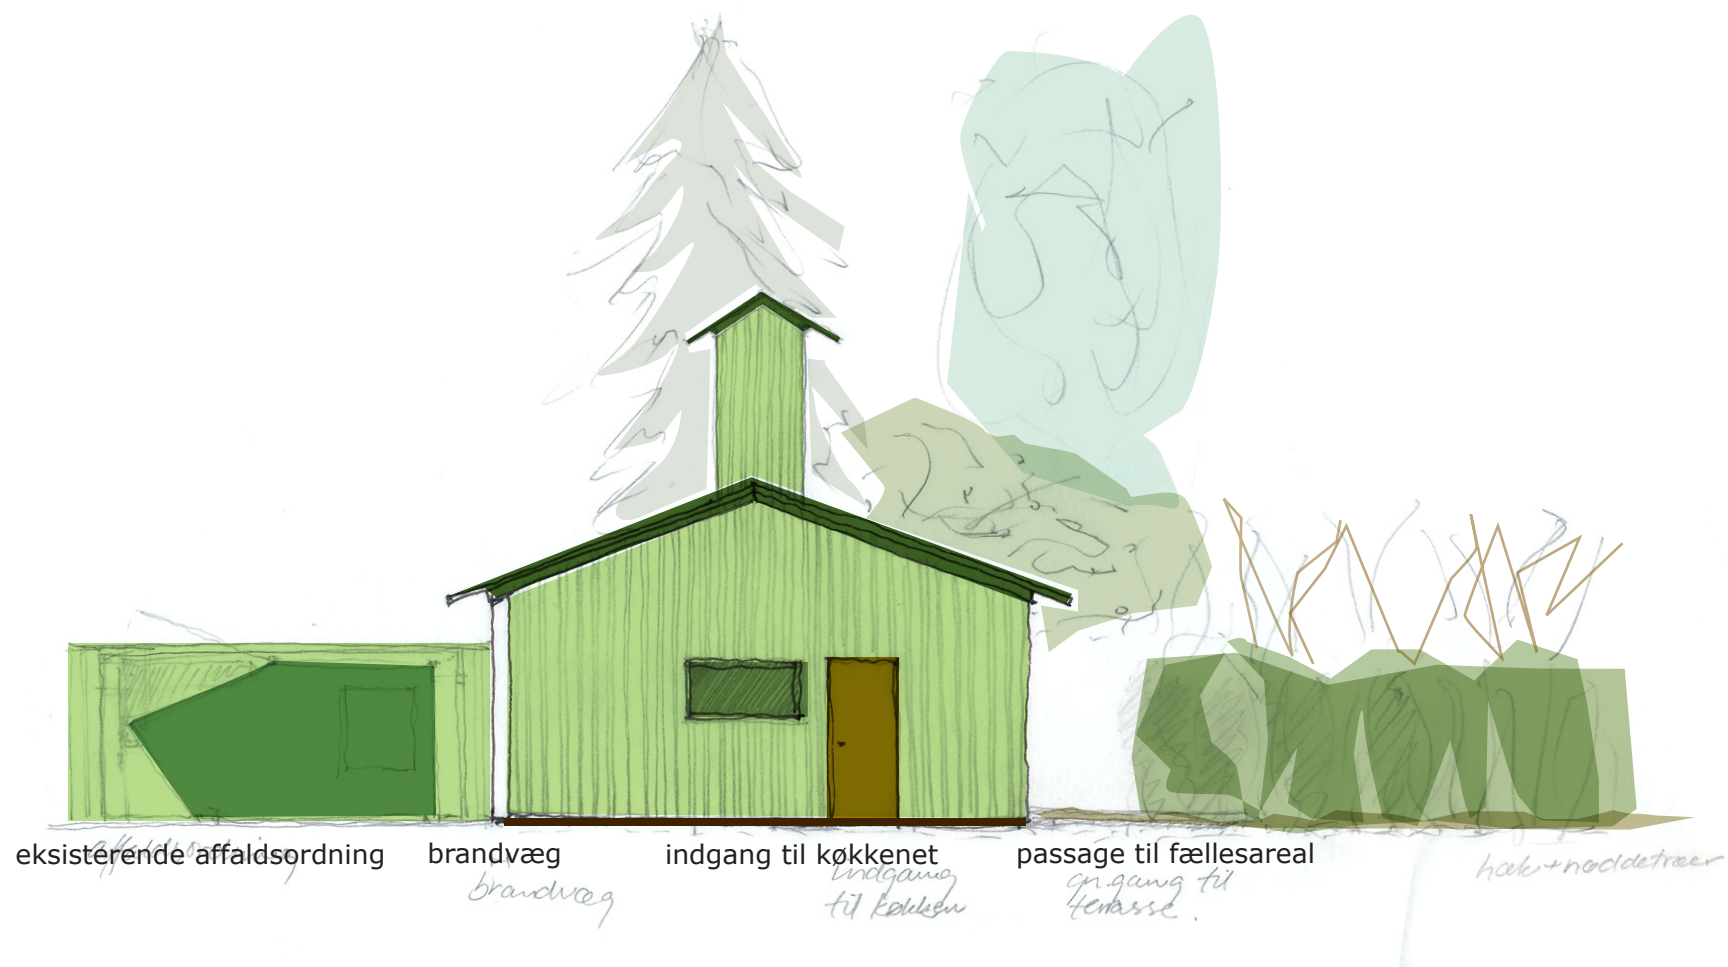


GENERELLE OVERVEJELSER:

TRÆHUS MED 1 PÅ 2 BEKLÆDNING
 STANDARD VINDUER, VELUX OG DØRE
 BD60 BRANDSIKREDE ADSKILLELSESVÆGGE OG ØSTFACADE (MOD SKRALDEORDNING)
 TAGPAPTAG
 STØBT FUNDAMENT

NORDFACADE 1:100
 FÆLLESHUS



SYDFACADE 1:100
FÆLLESHUS

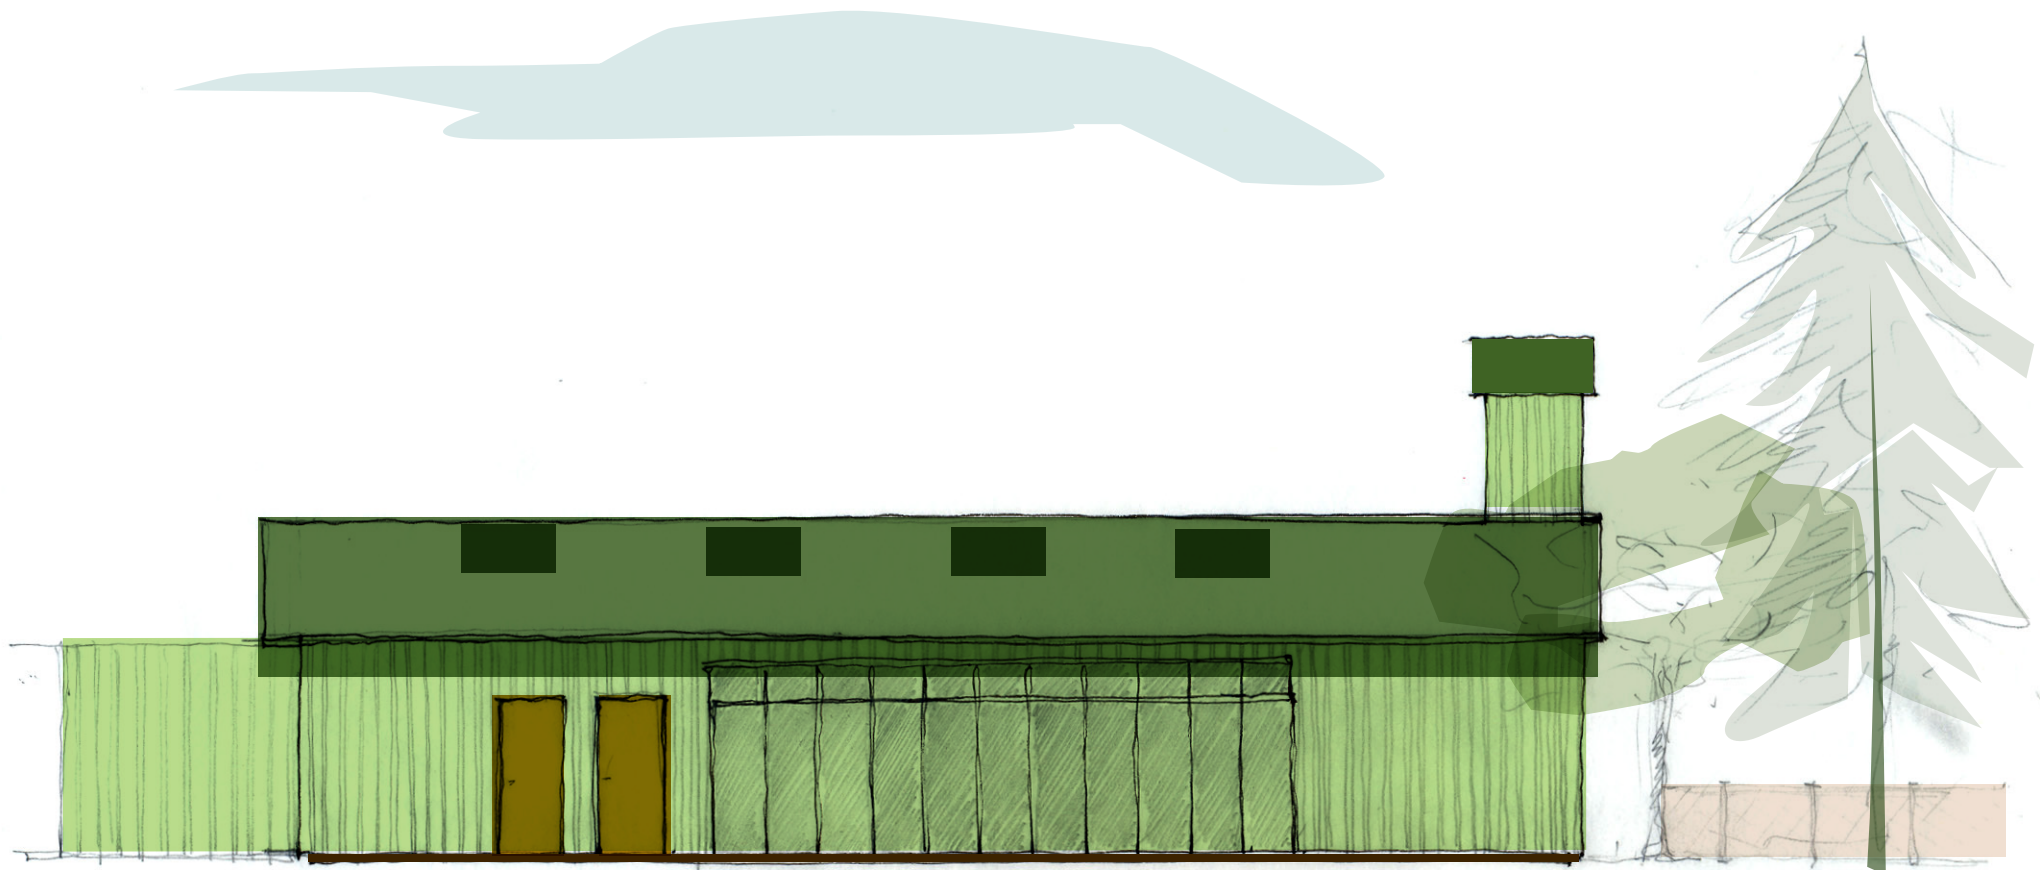


Store glaspartier der kan åbnes
helt op så der er fri adgang til
græsset.

VESTFACADE 1:100
FÆLLESHUS

klokketårnet ringer ind til fastelavnsfest !



FOTOCOLLAGE MED
SKITSE AF FÆLLESHUS

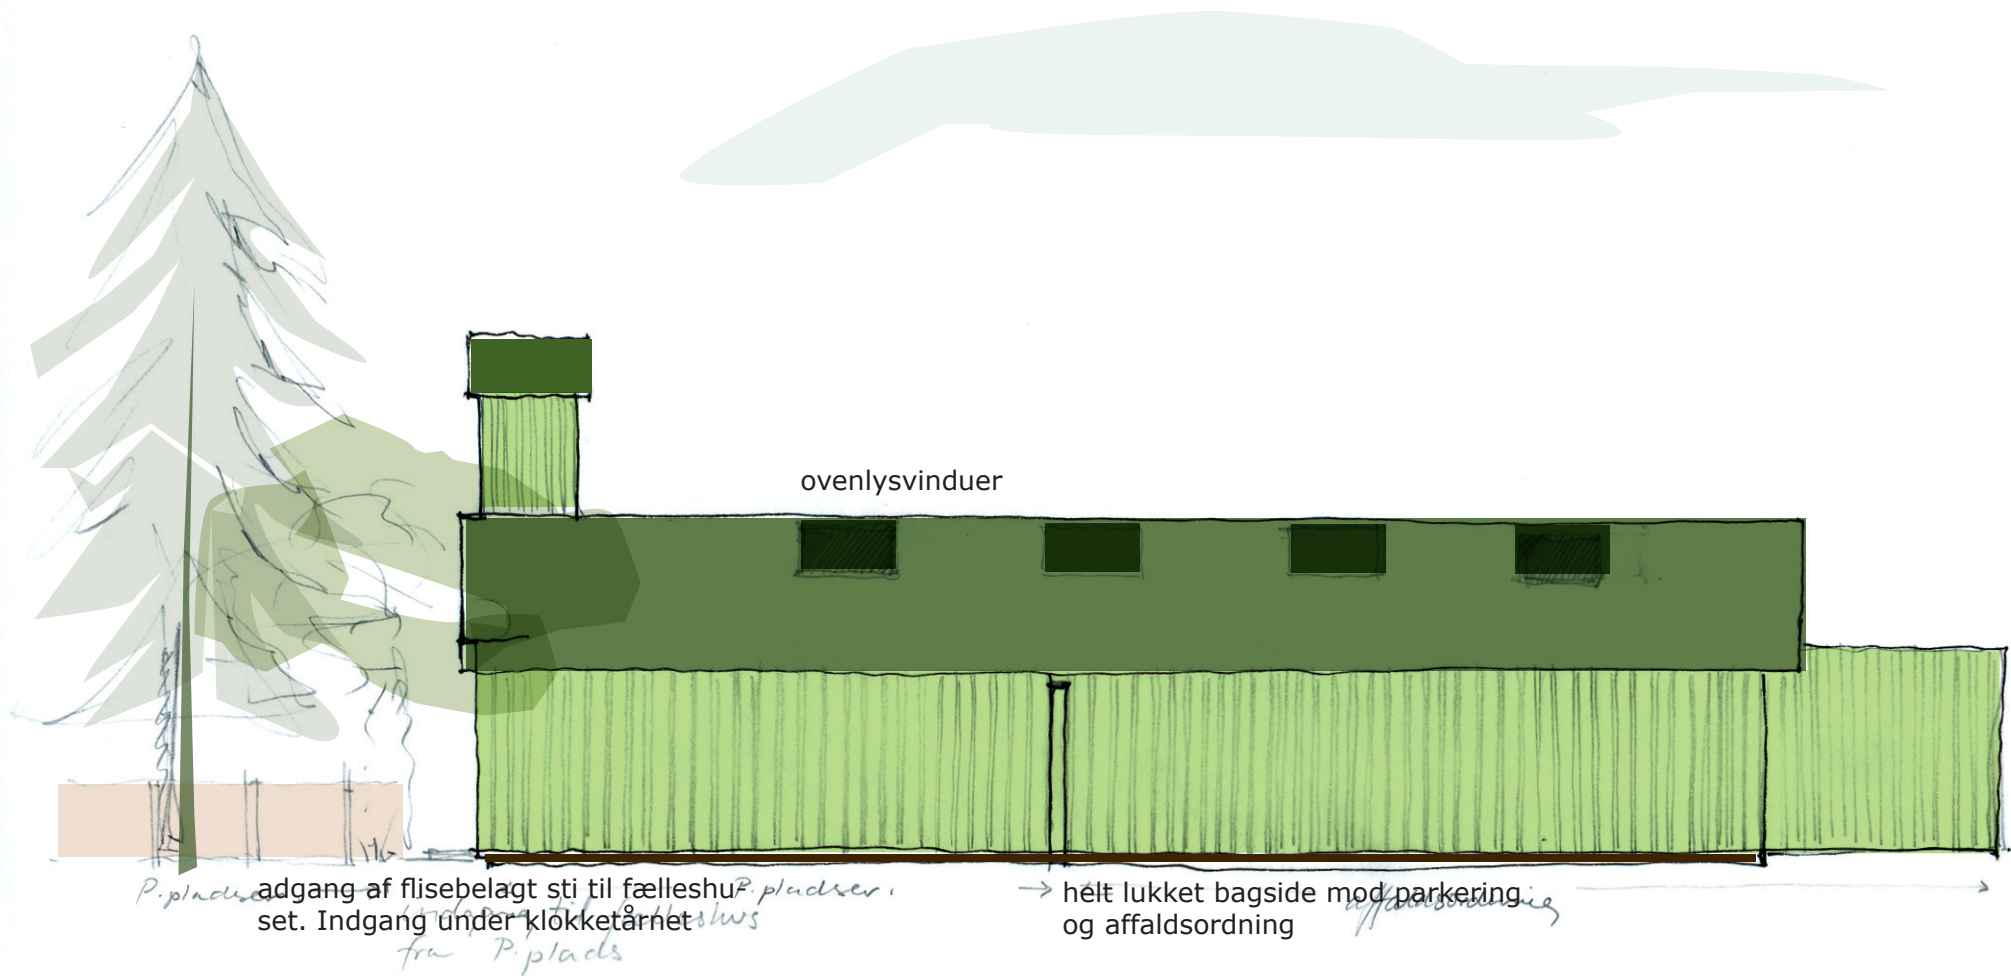

ØSTFACADE 1:100
FÆLLESHUS